


výkres širších vztahů

odůvodnění změny č. 1 územního plánu Skopytce

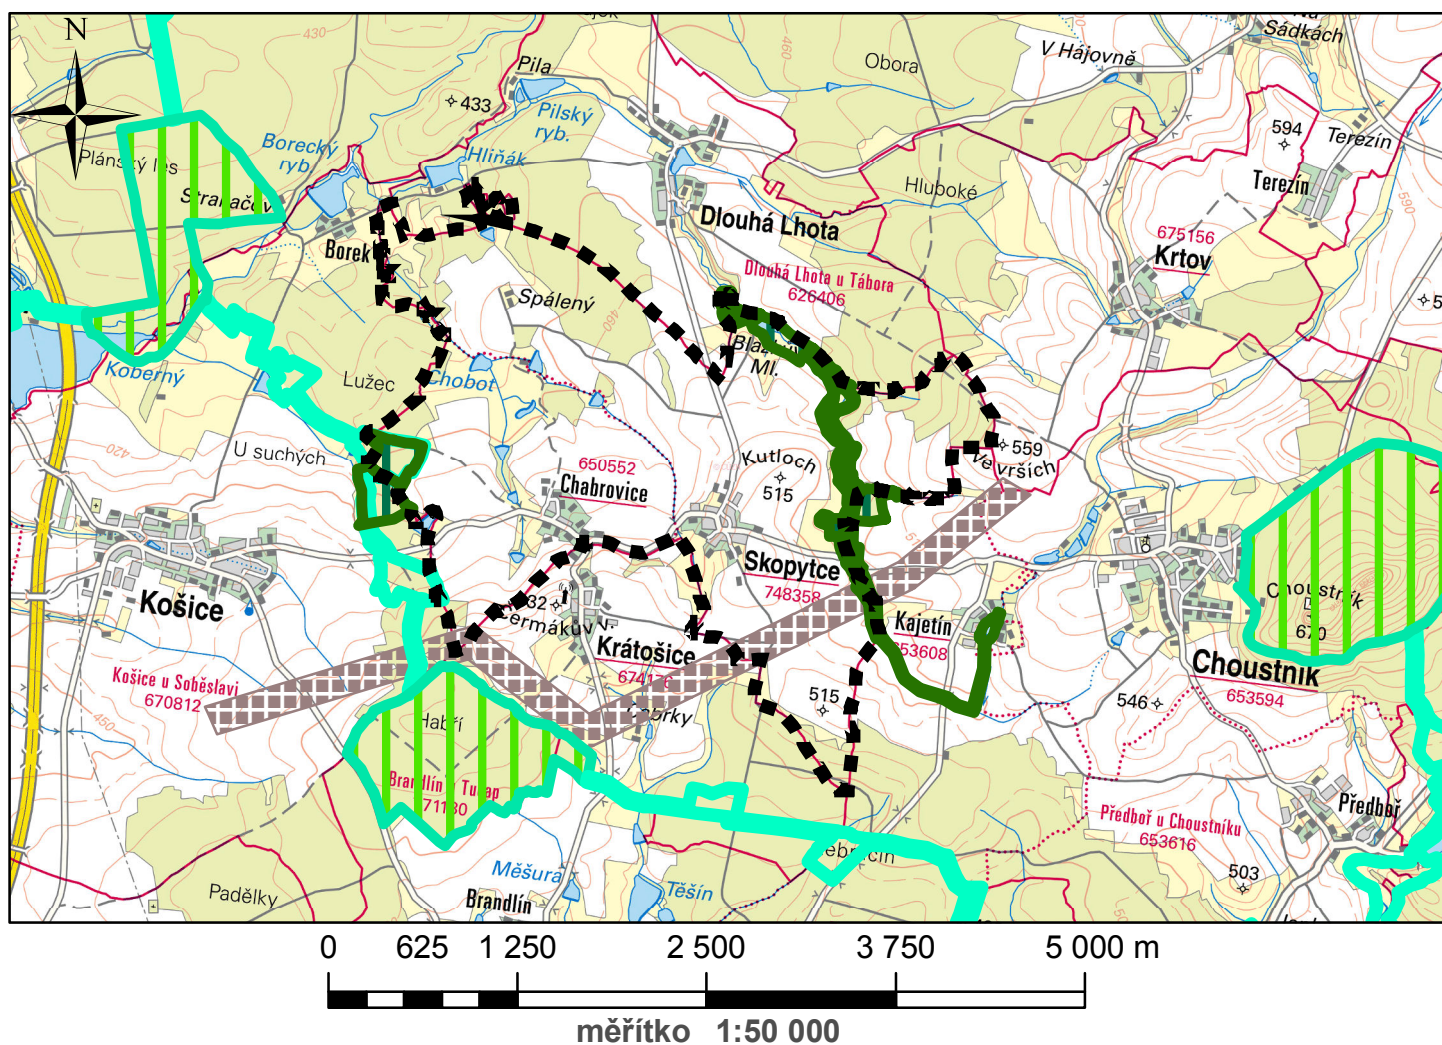

Legenda



správní území obce



technická infrastruktura - Ee33/4

územní systém ekologické stability



regionální biocentrum



regionální biokoridor



lokální biocentrum



lokální biokoridor

ZPRACOVATEL

ING. SIMONA ŤOUPALÍKOVÁ
Táboritká 687, 379 01 TŘEBOŇ

razítko projektant

datum vyhotovení: říjen 2017

vypracoval:

Ing. Simona Ťoupalíková

odpovědný projektant:

Ing. arch. Jan Mádlík

číslo pare: