


výkres základního členění území změna č. 2 územního plánu Skopytce

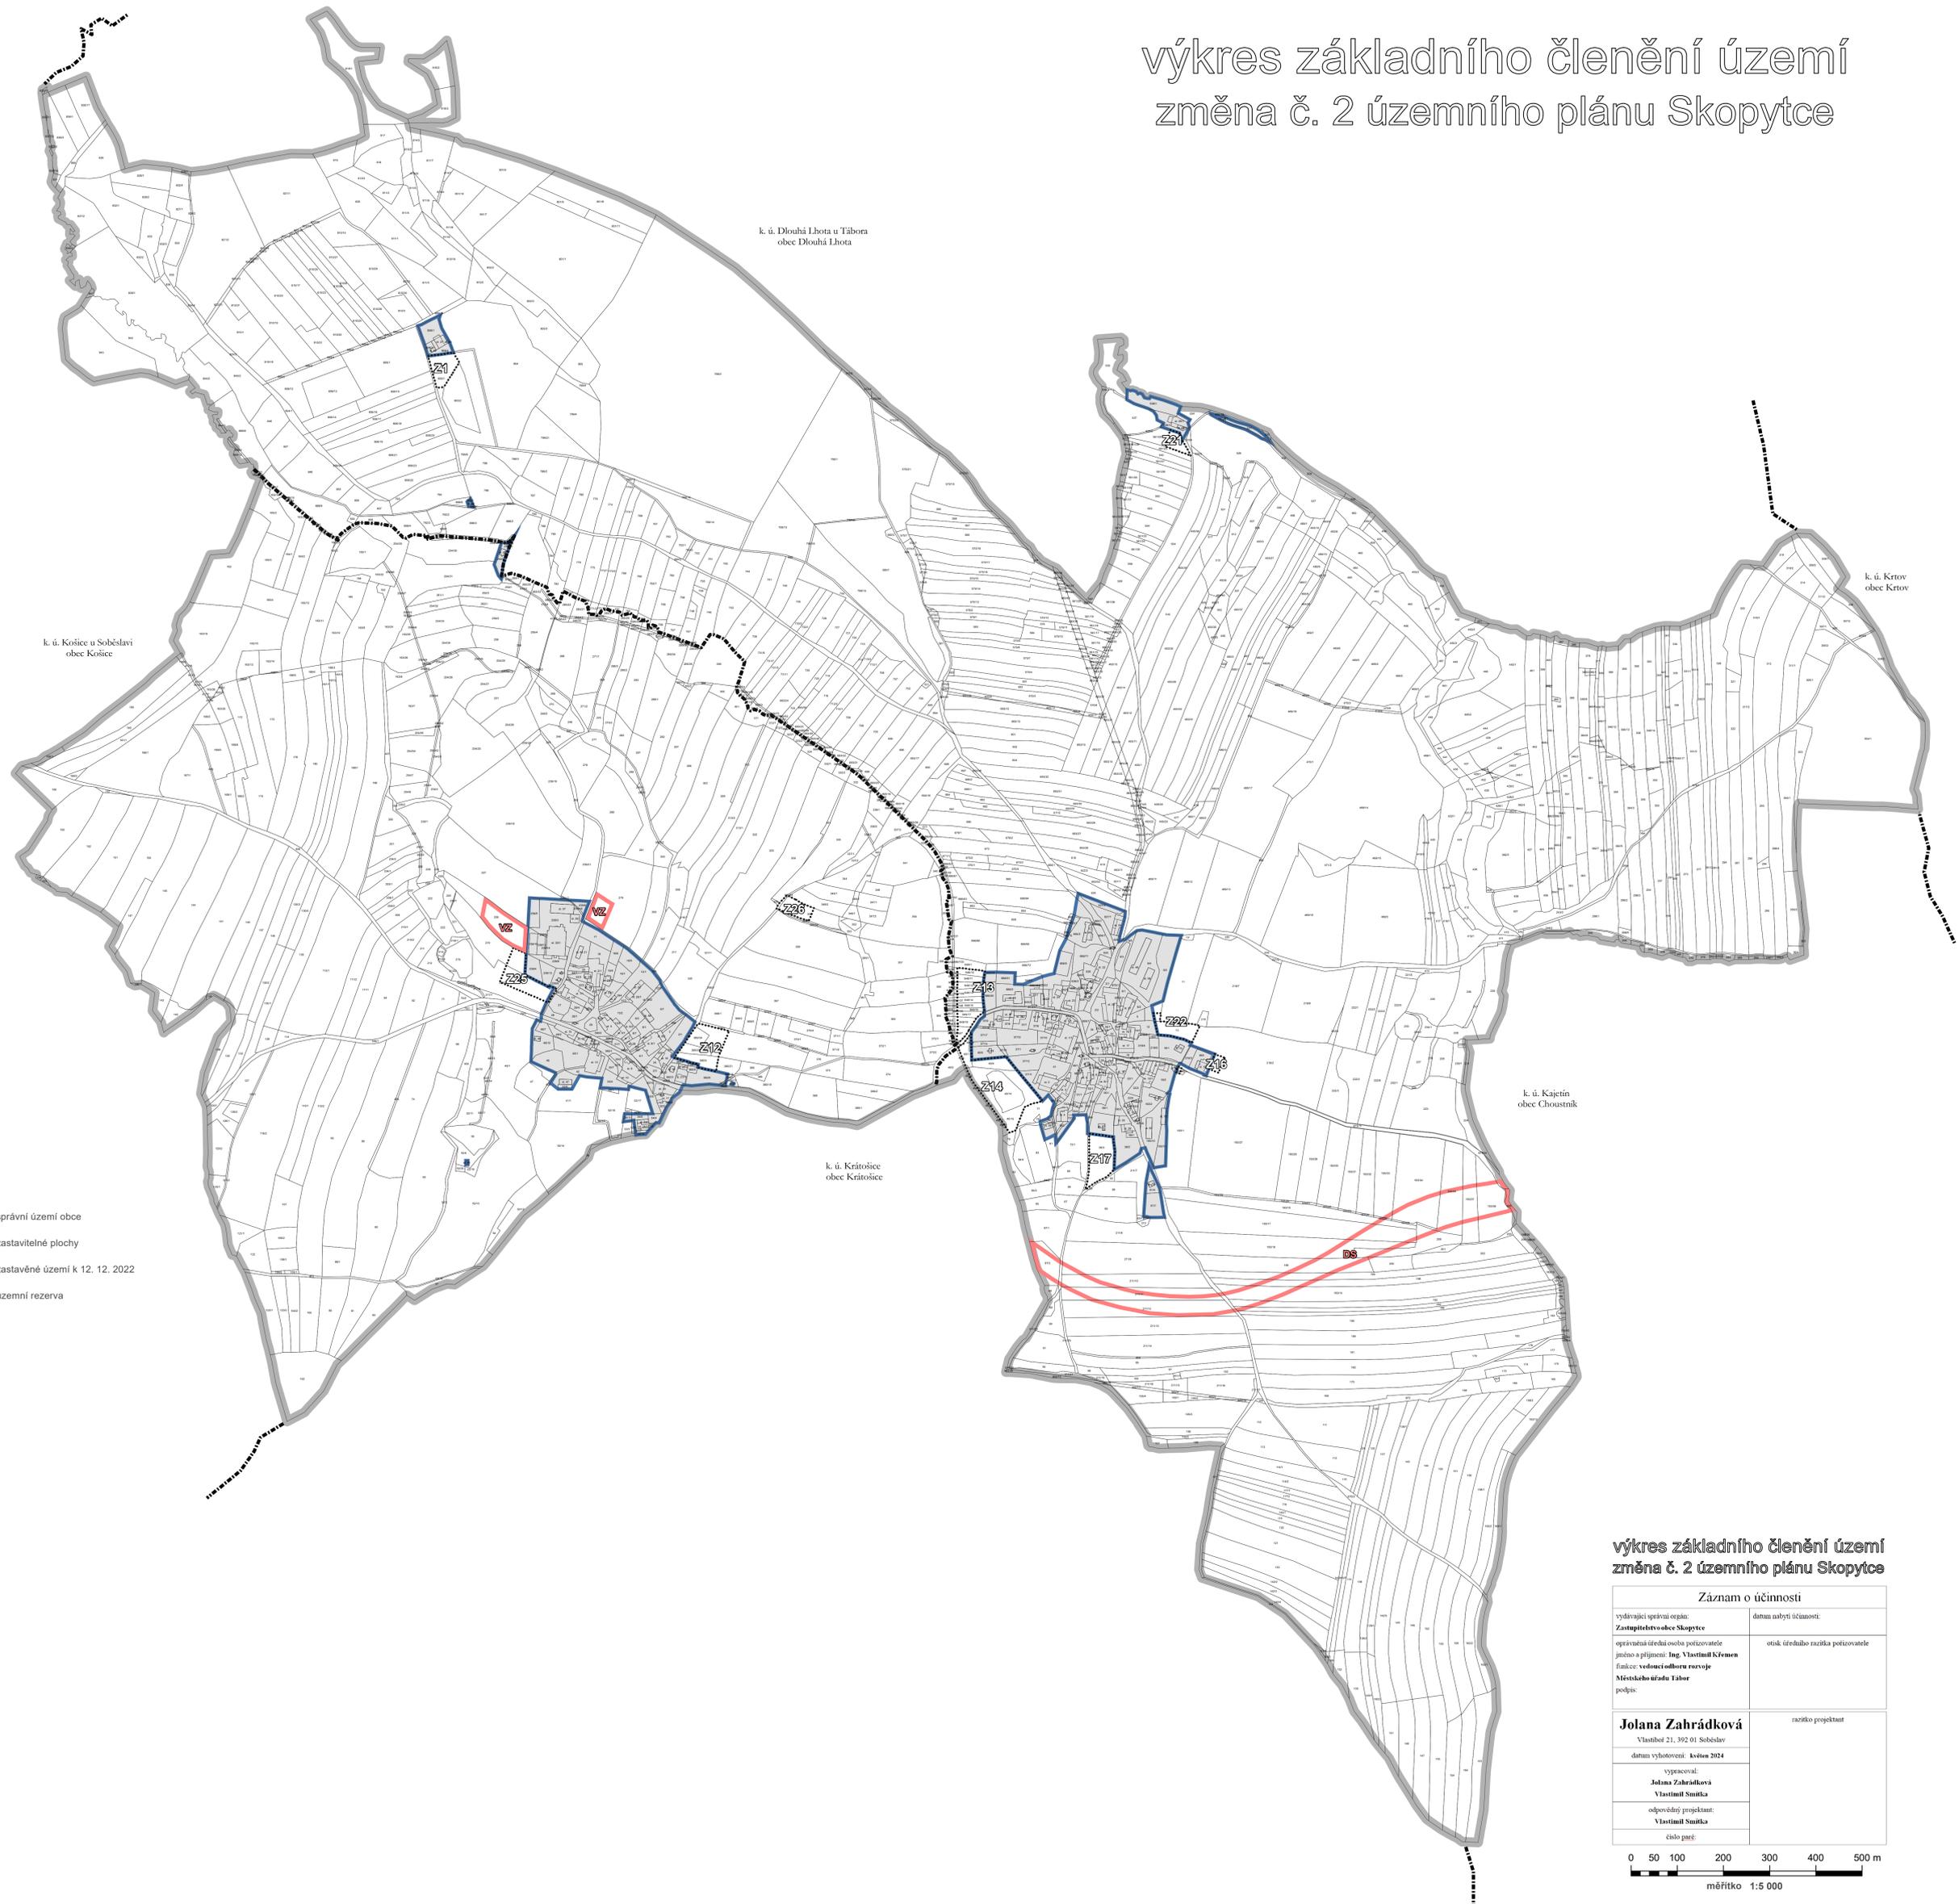

- Legenda**
- správní území obce
 - zastavitelné plochy
 - zastavěné území k 12. 12. 2022
 - územní rezerva

výkres základního členění území změna č. 2 územního plánu Skopytce

Záznam o účinnosti	
vydávající správní orgán: Zastupitelstvo obce Skopytce oprávněná úřední osoba pořizovatele jméno a příjmení: Ing. Vlastimil Křemen funkce: vedoucí odboru rozvoje Městského úřadu Tabor podpis:	datum nabytí účinnosti: otisk úředního razítka pořizovatele
Jolana Zahradková Vlastitel 21, 392 01 Soběslav datum vyhotovení: květen 2024 vypracoval: Jolana Zahradková Vlastimil Smítka odpovědný projektant: Vlastimil Smítka číslo paré:	razítko projektant

