


ÚP Skopytce

Výkres širších vztahů 1 : 25 000

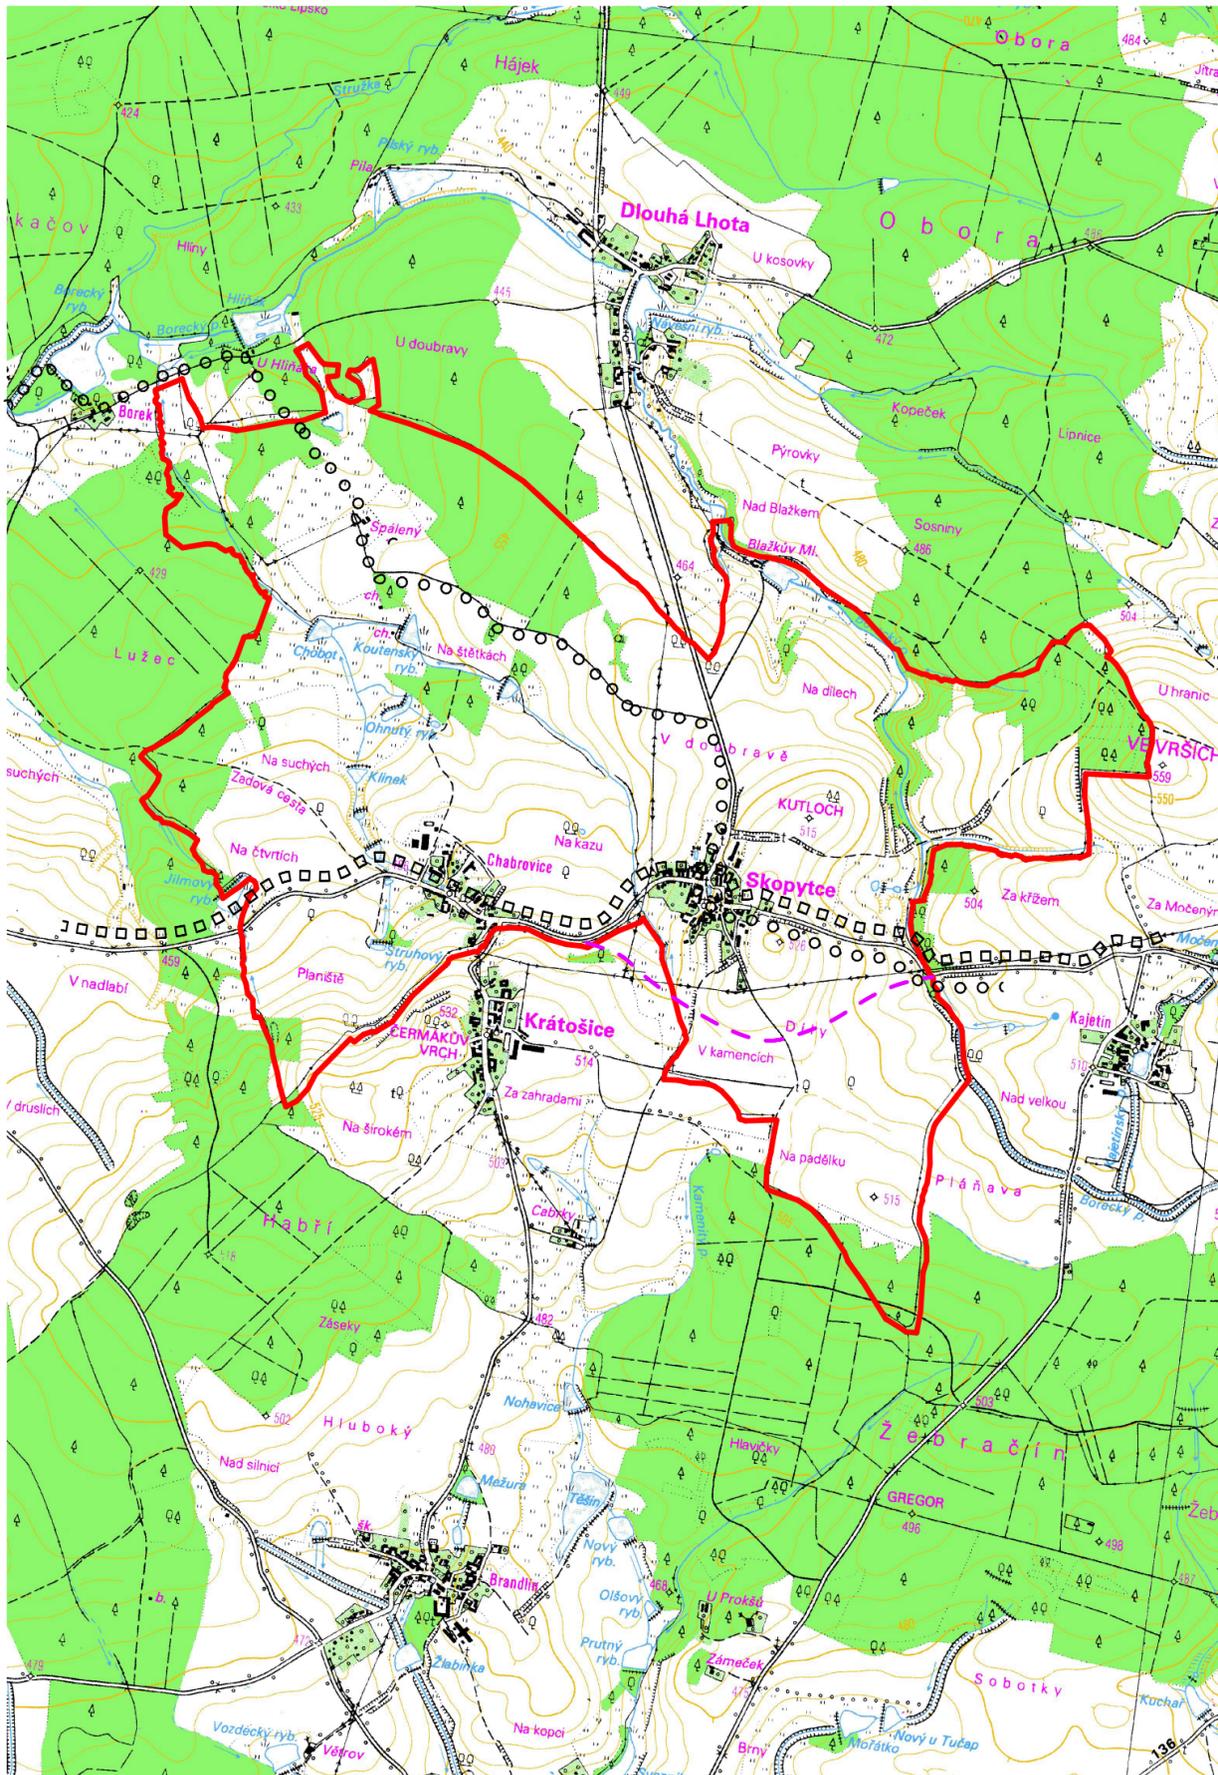

Záznam o účinnosti

UP vydal : Zastupitelstvo obce Skopytce
 Číslo jednací : usnesení č. 33
 Datum vydání : 30. 11. 2009
 Datum nabytí účinnosti : 1. ledna 2010


Pořizovatel územního plánu : Ing. Vlastimil Křemen
 vedoucí odboru územního rozvoje
 Městského úřadu Tábor,

Podpis, otisk razítka : S-META 54766/2007 OR/Mu

Projektant územního plánu :

Jméno, číslo autorizace : Ing. Arch. Jan Stach 00259

Podpis, otisk razítka :

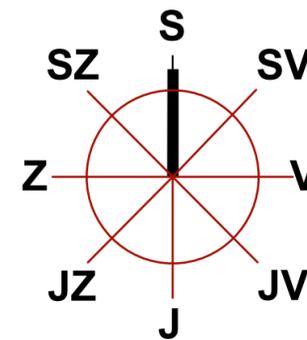

stav	návrh	
		hranice řešeného území
		značené turistické trasy, cyklotrasy
		Přeložka III/1364

ASKA - architektonické studio

Klokotská 105, 390 01 TÁBOR, tel / fax: 381 256 408

pare	akce	UP Skopytce - návrh	
	kraj	Jihočeský	stupeň UPD
	investor	OÚ Skopytce	zakázka č.: 226 UP/0707
	autor	Ing. arch. Jan Stach	datum 01/2010
	vypracoval	Ing. Bohuslav Jiřinec	č.č. 10323406
	obsah	Výkres širších vztahů	č. výkr.: 06