


ÚP Skopytce
Koncepce veřejné infrastruktury 1: 5 000

03

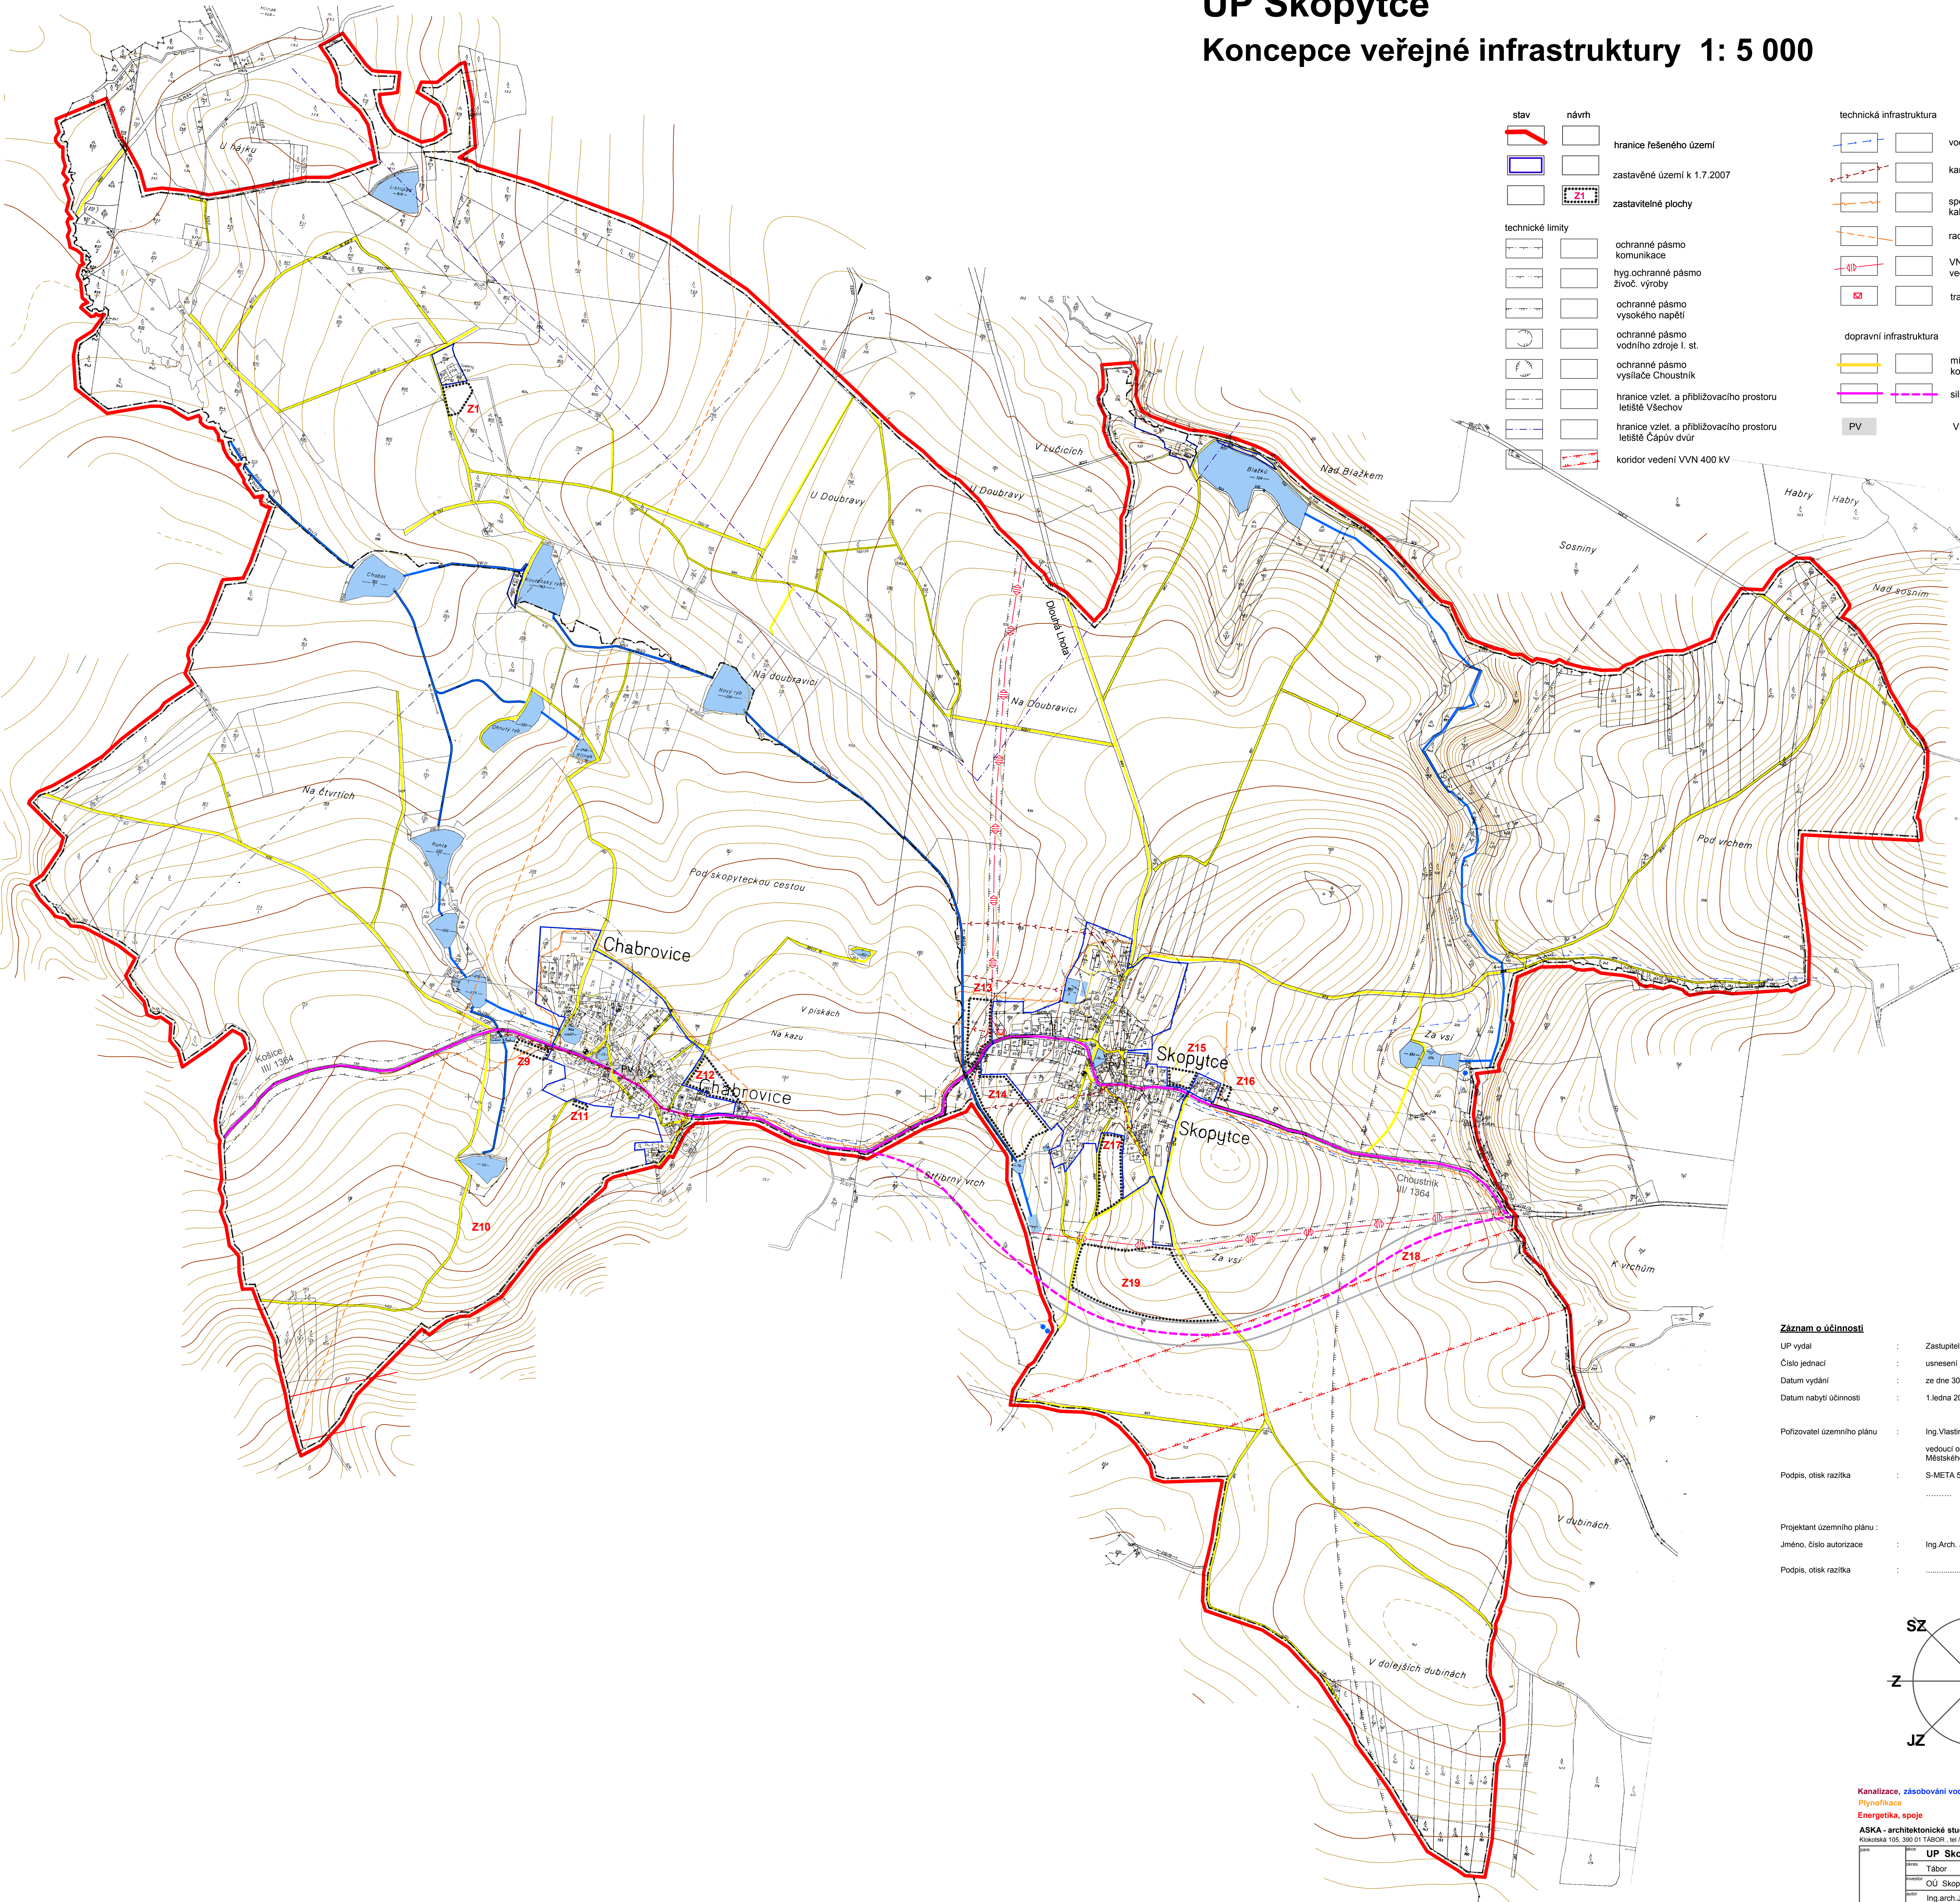


Záznam o účinnosti

UP vydal : Zastupitelstvo obce Skopytce
Číslo jednací : usnesení č.33
Datum vydání : ze dne 30.11.2009
Datum nabytí účinnosti : 1.ledna 2010

Pořizovatel územního plánu : Ing.Vlastimil Křemen
vedoucí odboru územního rozvoje
Městského úřadu Tábor.
Podpis, otisk razítka : S-META 54766/2007 OR/Mu

Projektant územního plánu :
Jméno, číslo autorizace : Ing.Arch. Jan Stach 00259
Podpis, otisk razítka :

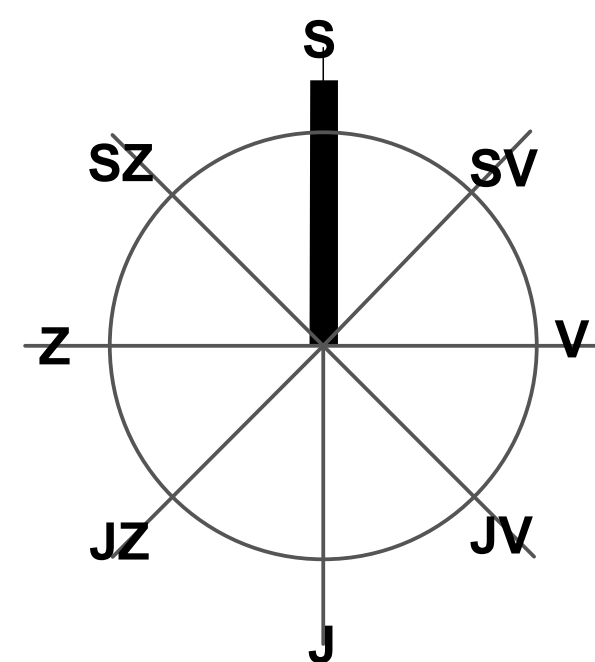

Kanalizace, zásobování vodou
Plynofikace
Energetika, spoje

ASKA - architektonické studio			
Kokotská 105, 390 01 TÁBOR, tel / fax: 381 256 408			
Jméno: UP Skopytce			
autor:	Tábor	úděl:	UPD
projektant:	OU Skopytce	číslo:	226 UP/0707
projektant:	Ing.arch.Jan Stach	datum:	07/2010
projektant:	Ing. Bohuslav Jilínek	číslo:	10323406
projektant:	Koncepce veřejné infrastruktury	číslo:	03