


koordináční výkres odůvodnění změny č. 2 územního plánu Skopytce

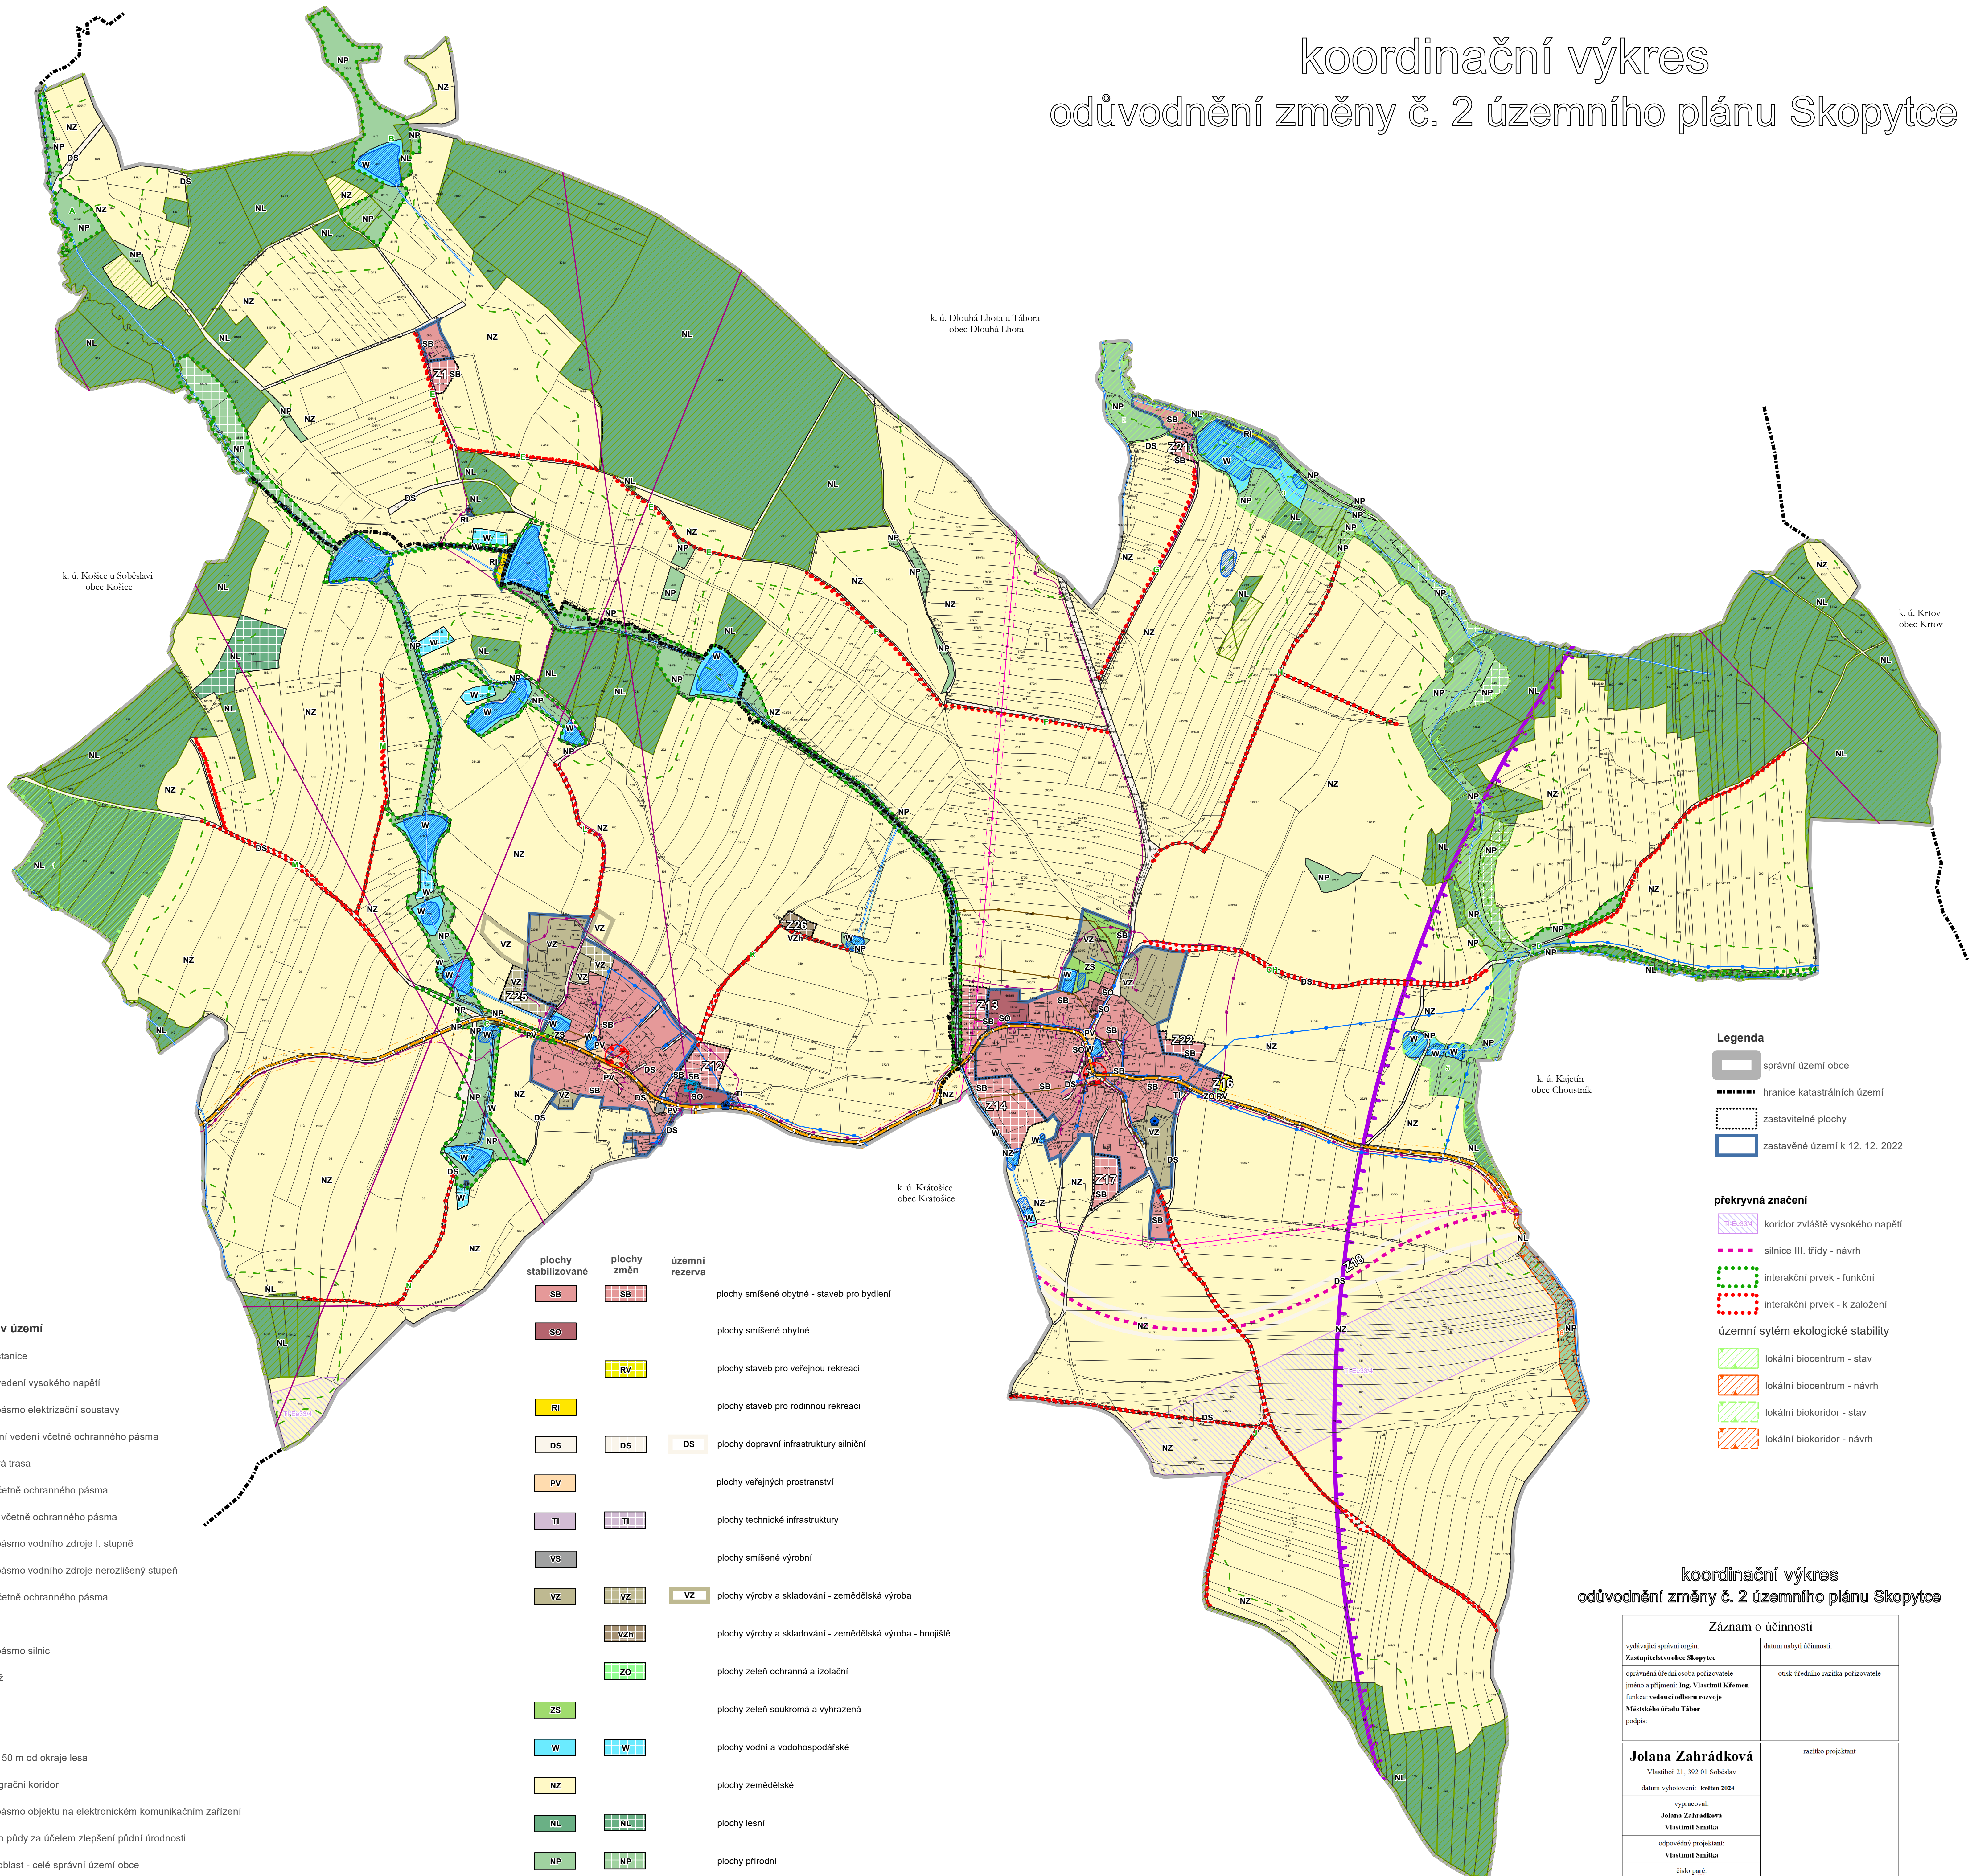

- Legenda**
- správní území obce
 - hranice katastrálních území
 - zastavitelné plochy
 - zastavěné území k 12. 12. 2022


- překryvná značení**
- koridor zvláště vysokého napětí
 - silnice III. třídy - návrh
 - interakční prvek - funkční
 - interakční prvek - k založení
- územní systém ekologické stability**
- lokální biocentrum - stav
 - lokální biocentrum - návrh
 - lokální biokoridor - stav
 - lokální biokoridor - návrh

- důležitá omezení v území**
- elektrická stanice
 - elektrické vedení vysokého napětí
 - ochranné pásmo elektrizační soustavy
 - komunikační vedení včetně ochranného pásma
 - radioreléová trasa
 - vodovod včetně ochranného pásma
 - kanalizace včetně ochranného pásma
 - ochranné pásmo vodního zdroje I. stupně
 - ochranné pásmo vodního zdroje nerozlišený stupeň
 - vodojem včetně ochranného pásma
 - silnice
 - ochranné pásmo silnic
 - vodní nádrž
 - vodní tok
 - les
 - vzdálenost 50 m od okraje lesa
 - dálkový migrační koridor
 - ochranné pásmo objektu na elektronickém komunikačním zařízení
 - investice do půdy za účelem zlepšení půdní úrodnosti

- | | | | |
|----------------------|-------------|----------------|---|
| plochy stabilizované | plochy změn | územní rezerva | plochy smíšené obytné - staveb pro bydlení |
| | | | plochy smíšené obytné |
| | | | plochy staveb pro veřejnou rekreaci |
| | | | plochy staveb pro rodinnou rekreaci |
| | | | plochy dopravní infrastruktury silniční |
| | | | plochy veřejných prostranství |
| | | | plochy technické infrastruktury |
| | | | plochy smíšené výrobní |
| | | | plochy výroby a skladování - zemědělská výroba |
| | | | plochy výroby a skladování - zemědělská výroba - hnojiště |
| | | | plochy zeleně ochranná a izolační |
| | | | plochy zeleně soukromá a vyhrazená |
| | | | plochy vodní a vodohospodářské |
| | | | plochy zemědělské |
| | | | plochy lesní |
| | | | plochy přírodní |

koordináční výkres odůvodnění změny č. 2 územního plánu Skopytce

Záznam o účinnosti	
vystavující správní orgán: Zastupitelstvo obce Skopytce	datum nabytí účinnosti:
oprávněná úřední osoba pořizovatele jméno a příjmení: Ing. Vlastimil Křemen funkce: vedoucí odboru rozvoje Městského úřadu Tabor podpis:	otisk úředního razítka pořizovatele
Jolana Zahradková Vlastitel 21, 392 01 Soběslav datum vyhotovení: květen 2024	razítko projektant
vyraboval: Jolana Zahradková Vlastimil Smítka	
odpovědný projektant: Vlastimil Smítka	
číslo paré:	

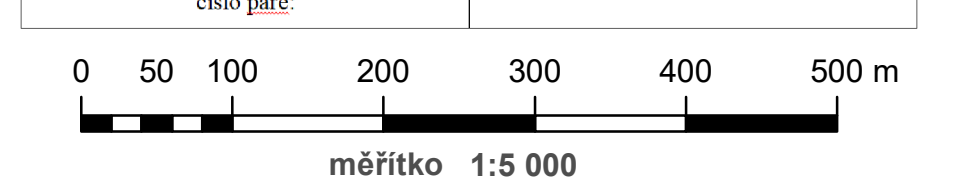

Celé správní území je zájmovým územím Ministerstva obrany z hlediska povolování vyjmenovaných druhů staveb