
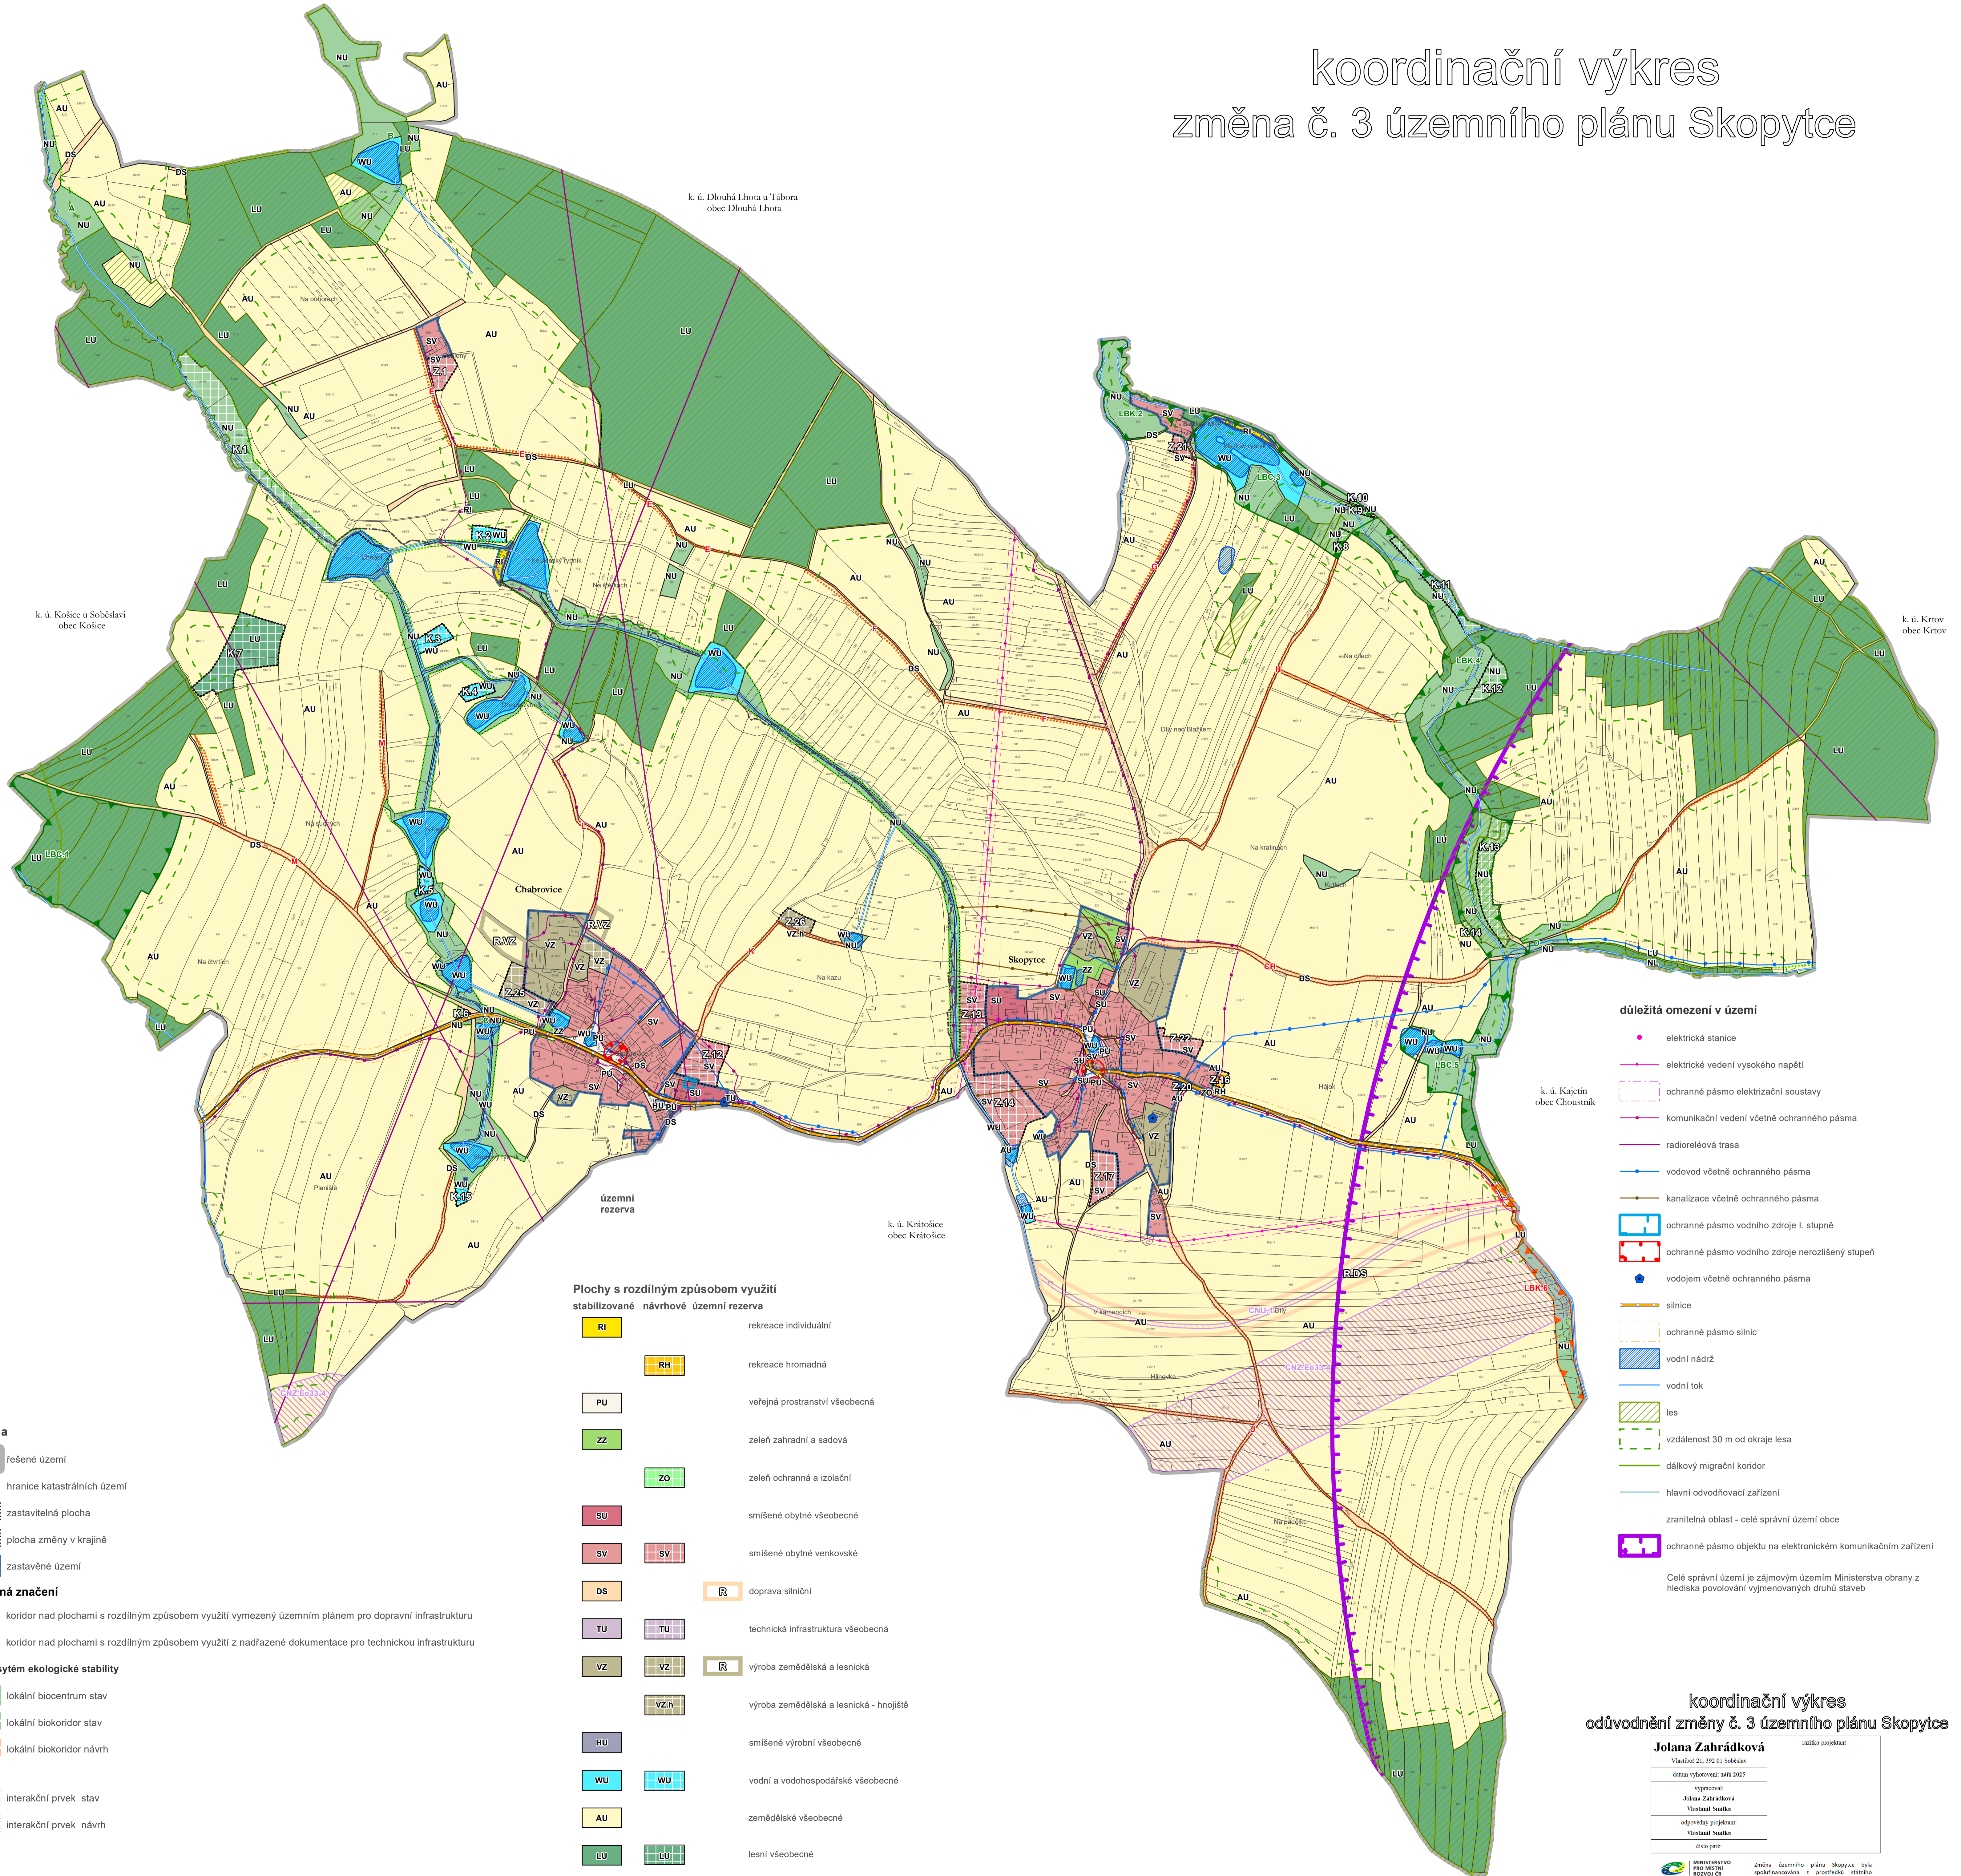


koordinační výkres změna č. 3 územního plánu Skopytce

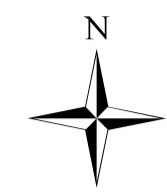

Plochy s rozdílným způsobem využití

stabilizované	návrhové územní rezerva	popis
RI		rekreace individuální
	RH	rekreace hromadná
PU		veřejná prostranství všeobecná
ZZ		zeleň zahradní a sadová
	ZO	zeleň ochranná a izolační
SU		smíšené obytné všeobecné
SV	SV	smíšené obytné venkovské
DS		doprava silniční
	TU	technická infrastruktura všeobecná
VZ	VZ	výroba zemědělská a lesnická
	VZ.h	výroba zemědělská a lesnická - hnojiště
HU		smíšené výrobní všeobecné
WU	WU	vodní a vodohospodářské všeobecné
AU		zemědělské všeobecné
LU	LU	lesní všeobecné
NU	NU	přírodní všeobecné

Legenda

- řešené území
- hranice katastrálních území
- zastavitelná plocha
- plocha změny v krajině
- zastavěné území

překryvná značení

- koridor nad plochami s rozdílným způsobem využití vymezený územním plánem pro dopravní infrastrukturu
- koridor nad plochami s rozdílným způsobem využití z nadřazené dokumentace pro technickou infrastrukturu

územní systém ekologické stability

- lokální biocentrum stav
- lokální biokoridor stav
- lokální biokoridor návrh
- interakční prvek stav
- interakční prvek návrh

důležitá omezení v území

- elektrická stanice
- elektrické vedení vysokého napětí
- ochranné pásmo elektrizační soustavy
- k. ú. Kajeřín obec Choustník
- k. ú. Dlouhá Lhota u Tábora obec Dlouhá Lhota
- k. ú. Krtov obec Krtov
- k. ú. Křečovice obec Křečovice
- k. ú. Krátošice obec Krátošice
- k. ú. Kájov obec Kájov
- komunikační vedení včetně ochranného pásma
- radioreléová trasa
- vodovod včetně ochranného pásma
- kanalizace včetně ochranného pásma
- ochranné pásmo vodního zdroje I. stupně
- ochranné pásmo vodního zdroje nerozlišený stupeň
- vodojem včetně ochranného pásma
- silnice
- ochranné pásmo silnic
- vodní nádrž
- vodní tok
- les
- vzdálenost 30 m od okraje lesa
- dálkový migrační koridor
- hlavní odvodňovací zařízení
- zranitelná oblast - celé správní území obce
- ochranné pásmo objektu na elektronickém komunikačním zařízení

Celé správní území je zájmovým územím Ministerstva obrany z hlediska povolování vyjmenovaných druhů staveb

**koordinační výkres
odůvodnění změny č. 3 územního plánu Skopytce**

Jolana Zahradková Vlastitel 21.302.01.0064 datum vyhotovení: 24.01.2025	název projektu
vypocet: Jolana Zahradková Vlastitel Smlouka	
odpovědný projektant: Vlastitel Smlouka	
číslo par: _____	

MINISTERSTVO PRO MÍSTNÍ ROZVOJ ČR
Změna územního plánu Skopytce byla spolufinancována z prostředků státního rozpočtu ČR z programu Ministerstva pro místní rozvoj ČR

0 50 100 200 300 400 500 m
měřítko 1:5 000